

MAPA DO CELÓW PROJEKTOWYCH

1:500


woj. kujawsko-pomorskie
pow. nakielski
gm. Szubin
obręb Szubin

Ark. 6.191.18.24.3.2 działka 2438/9 cz.

Mapa zawiera stan prawny granic.
Mapa nie zawiera ustalenia obciążeń służebnościami gruntowymi.
Układ współrzędnych prostokątnych płaskich 2000/18.
Układ wysokości kronsztadt 86.
Nr ks. rob. 7/2020
SWG.6640.64.2020 Sporządzono 04.02.2020r.

Za zgodność z oryginałem mapy do celów projektowych

mgr inż. arch. Jacek Wiśniewski

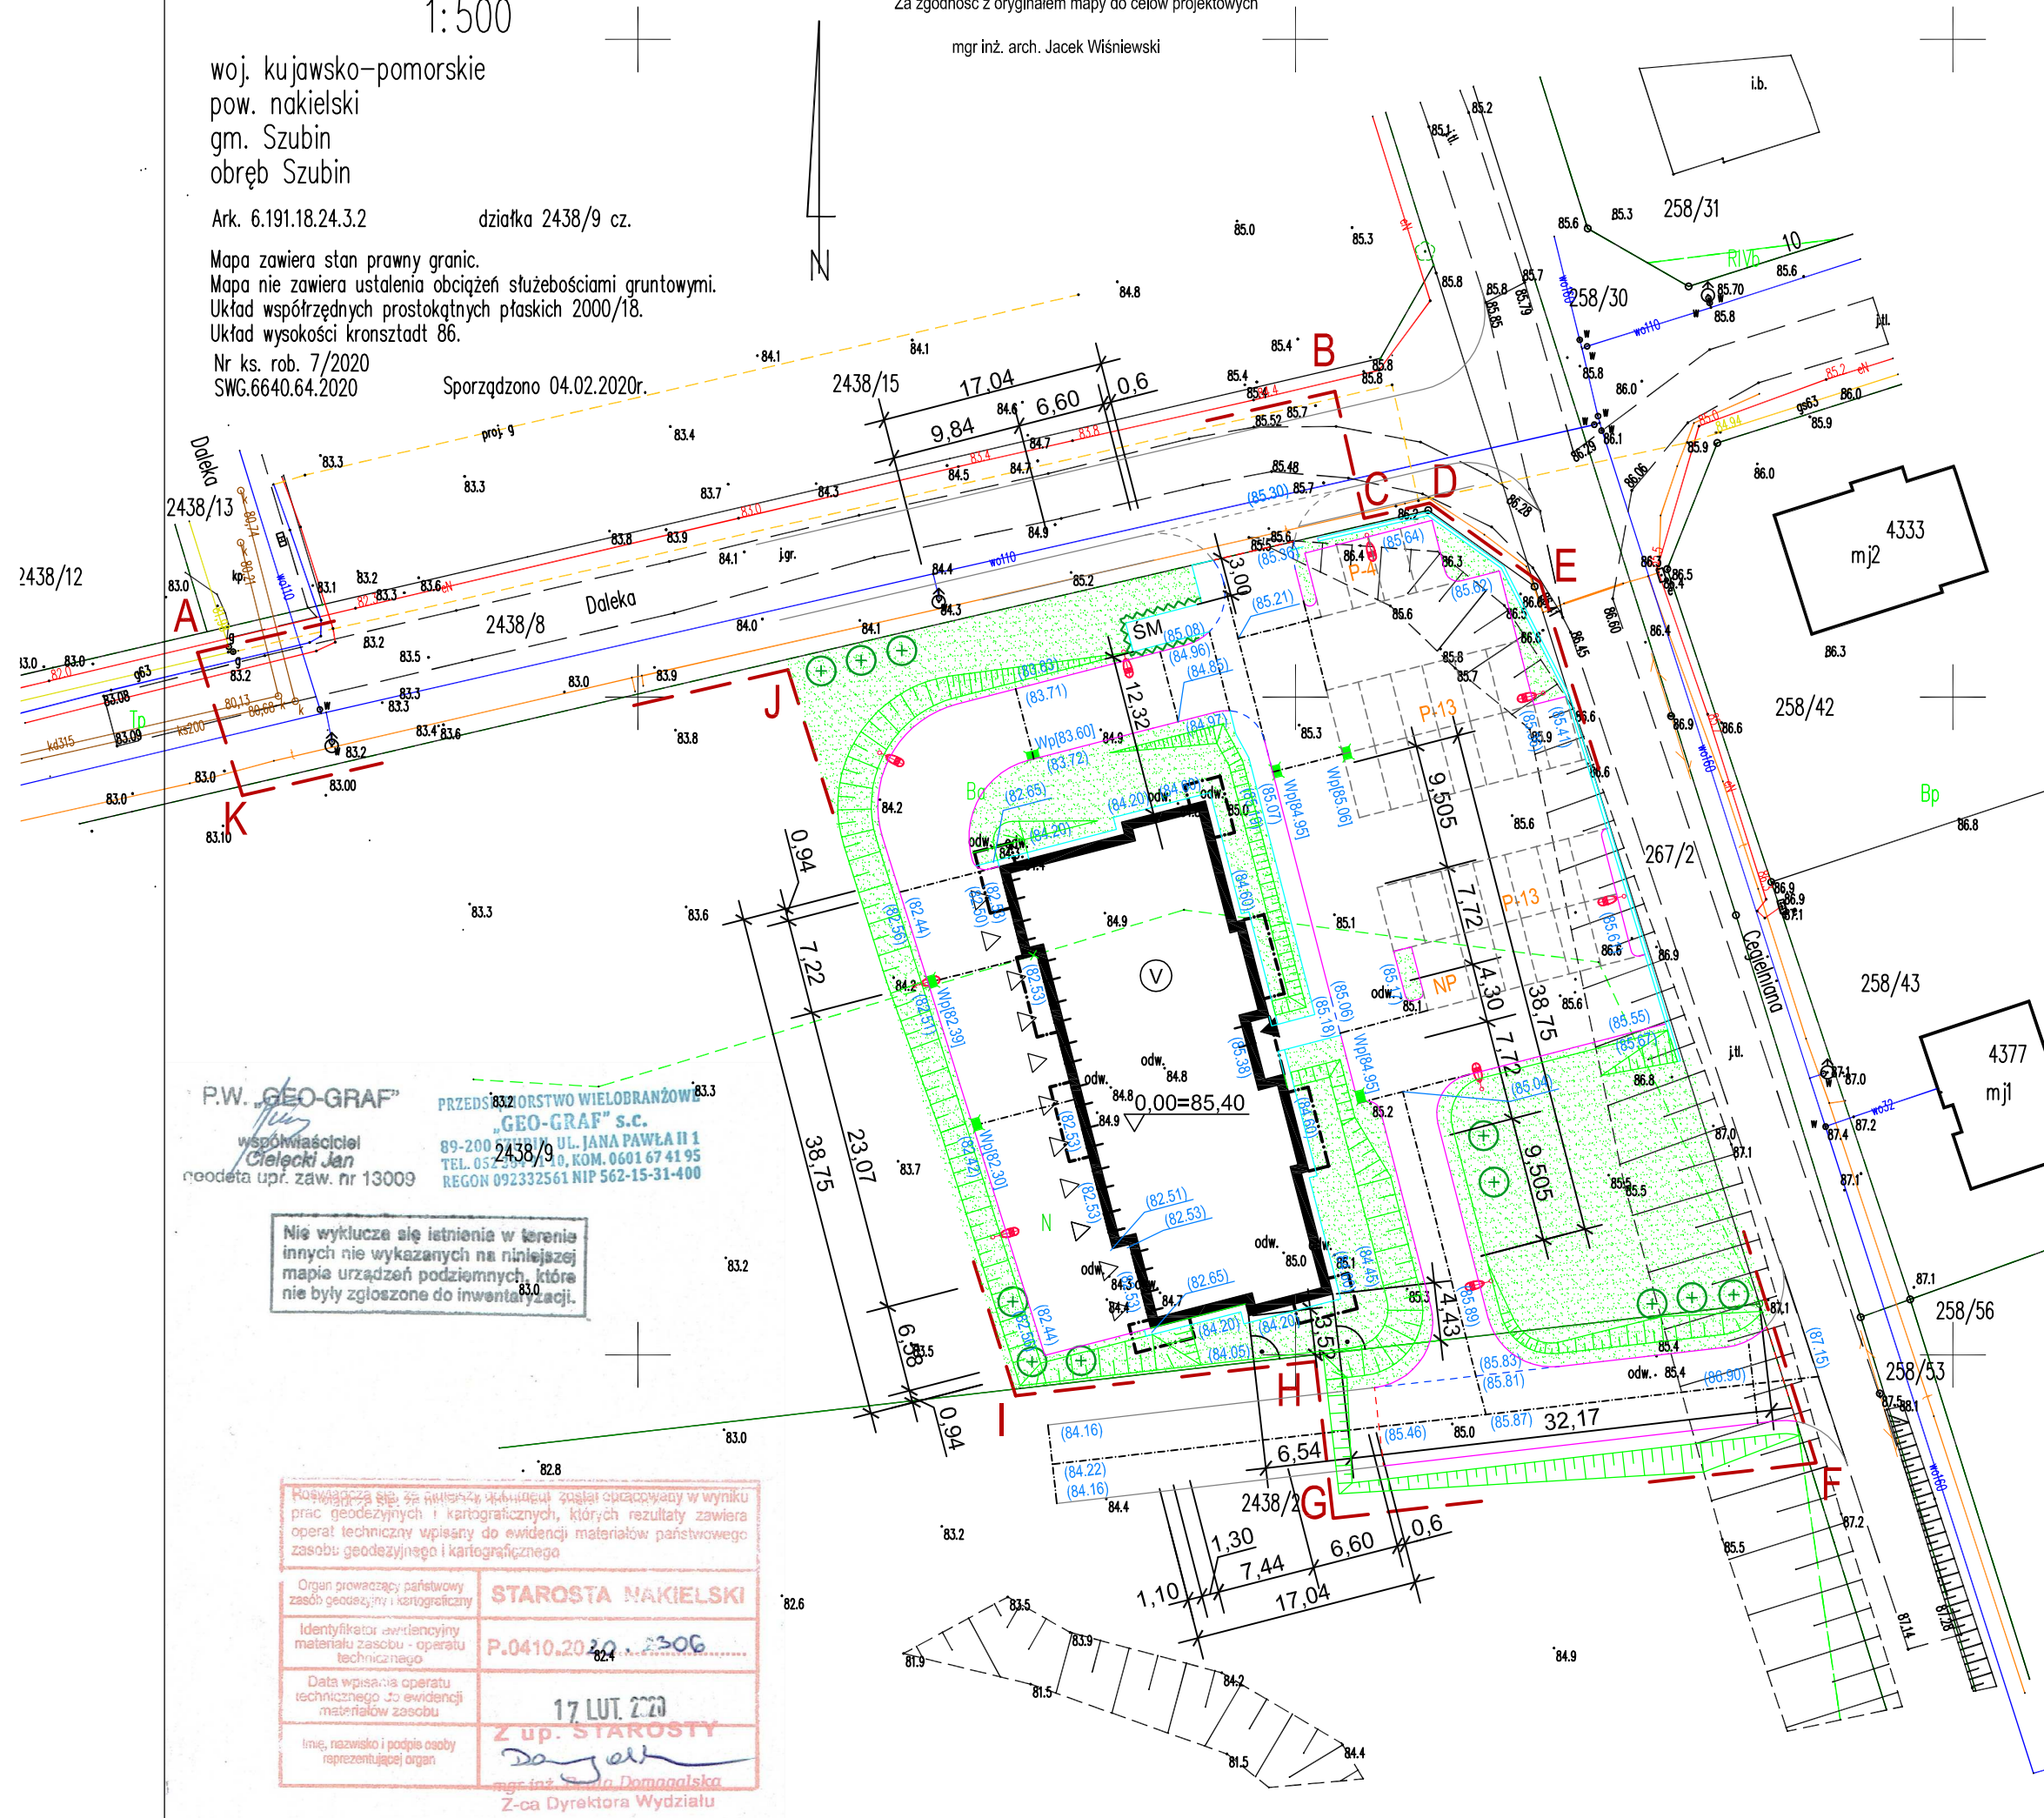

LEGENDA:

- Budynek projektowany
- Wejście do budynku
- Wjazdy do garaży
- Proj. drogi i parkingi z liczbą stanowisk
- Krawężnik bet. 15x22cm - wjazdowy
- Krawężnik bet. 15x30cm - wystający
- Krawężnik bet. 12x25cm - wtopiony
- Proj. mur oporowy
- Proj. skarpy
- A-K** - Granica opracowania
- ŚM - Plac na pojemniki na odpady
- Projektowane wpusty
- (83.32) - Projektowane rzędne
- Proj. oprawa oświetlenia terenu
- Proj. zieleń niska - trawniki
- ⊕ - Proj. zieleń wysoka - drzewa liściaste
- ~ - Proj. zieleń średniowysoka - żywopłoty

P.W. GEO-GRAF
współwłaściciel
Cielecki Jan
geodeta upr. zaw. nr 13009

**PRZEDSIĘWSTWO WIELOBRANŻOWE
"GEO-GRAF" s.c.**
2438/9
89-200 SZUBIN, UL. JANA PAWŁA II 1
TEL. 052 254 71 10, KOM. 0601 67 41 95
REGON 092332561 NIP 562-15-31-400

Nie wyklucza się istnienia w terenie innych nie wykazanych na niniejszej mapie urządzeń podziemnych, które nie były zgłoszone do inwentaryzacji.

Organ prowadzący państwowy zasób geodezyjny i kartograficzny	STAROSTA NAKIELSKI
Identyfikator ewidencyjny materiału zasobu - operatu technicznego	P.0410.20.20.2306
Data wpisania operatu technicznego do ewidencji materiałów zasobu	17 LUT. 2020
Imię, nazwisko i podpis osoby reprezentującej organ	Z up. STAROSTY Dągal mgr inż. arch. Domanalska Z-ca Dyrektora Wydziału

PRACOWNIA PROJEKTOWA FORMAT JACEK WIŚNIEWSKI			
Pracownia Projektowa FORMAT Jacek Wiśniewski ul. Emilii Plater 17/5, 85-664 Bydgoszcz			
INWESTOR: INVEST CLUB Sp. z o.o. ul. Sportowa 5, 89-200 Szubin			
NAZWA: Budynek mieszkalny wielorodzinny z wbudowanymi garażami na działce nr 2438/25 wraz z infrastrukturą techniczną na dz. nr 2438/8, 2438/17 i 2438/26			
ADRES INWESTYCJI: ul. Daleka, Szubin			
NAZWA RYSUNKU:	PLANSZA PODSTAWOWA	SKALA:	REWIZJA:
		1:500	
PROJEKTOWAŁ:	mgr inż. arch. J. Wiśniewski	NR UPRAWNIEN	PODPIS
		UAN-KZ-7210/40/89	
SPRAWDZIŁ:	mgr inż. arch. J. Dowgwiłowicz-Nowicki	615/74/Bg	
STADIUM:	BRANŻA:	DATA:	NR RYSUNKU:
PB	ARCHITEKTURA	15.04.2020r.	ZT-1