



M - 03

PARTER

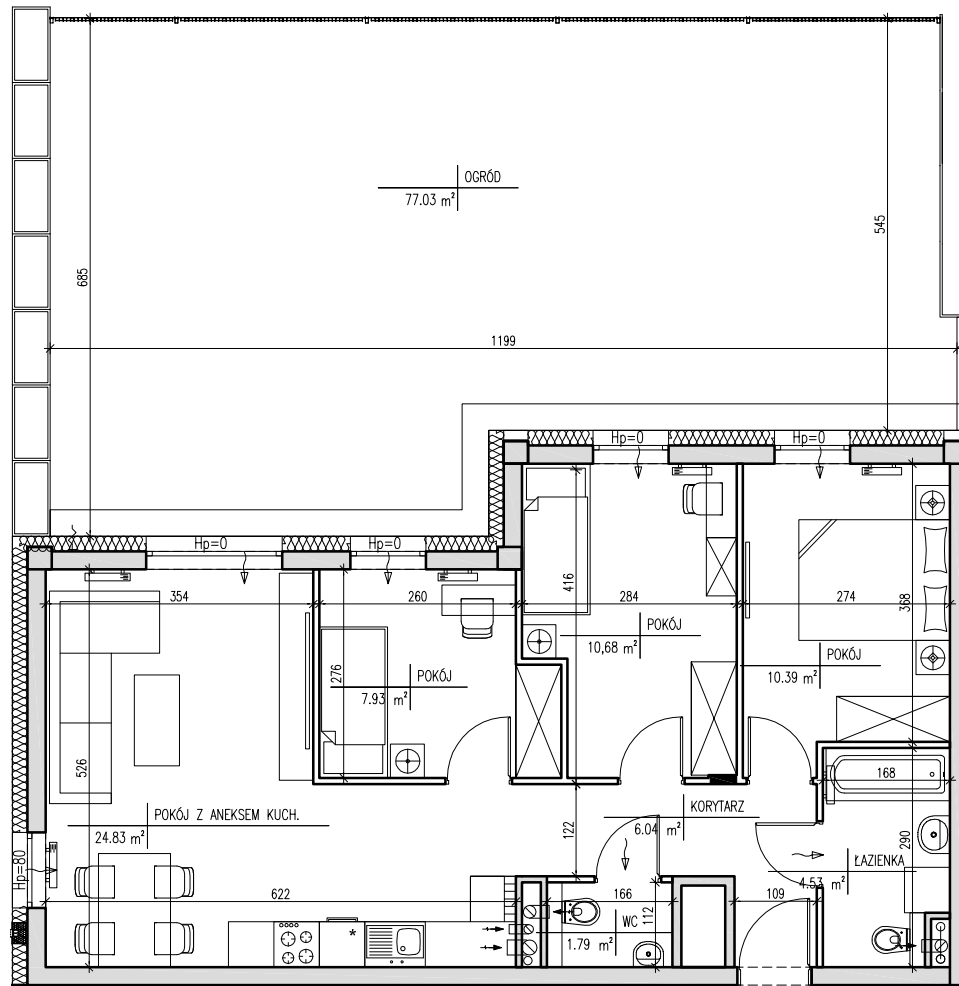


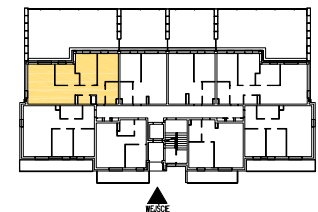


P.u. = 66,19 m²



Skala 1:100

 

LEGENDA:

-  KANAŁY WENTYLACYJNE
-  NAWIEWNIKI OKIENNE/KRATKI W DRZWIACH
-  ORZEJNIKI
-  ŚCIANY Z MOŻLIWOŚCIĄ ROZBIÓRKI LUB PRZESUNIĘCIA
-  ŚCIANY NIEROZBIERALNE
-  POZIOM PARAPETU

Powierzchnia użytkowa mieszkania wyliczona wg normy PN-ISO 9836. Karta służy wskazaniu położenia pomieszczeń lokalu rysowanych na podstawie projektu wykonawczego. W toku budowy mogą wystąpić niewielkie zmiany w stosunku do informacji zawartej w karcie katalogowej.



BIURO SPRZEDAŻY MIESZKAŃ:
INVEST CLUB Sp. z o.o. ul. Sportowa 5, 89-200 Szubin
www.investclub.pl sprzedaz@investclub.pl

