

M - 37

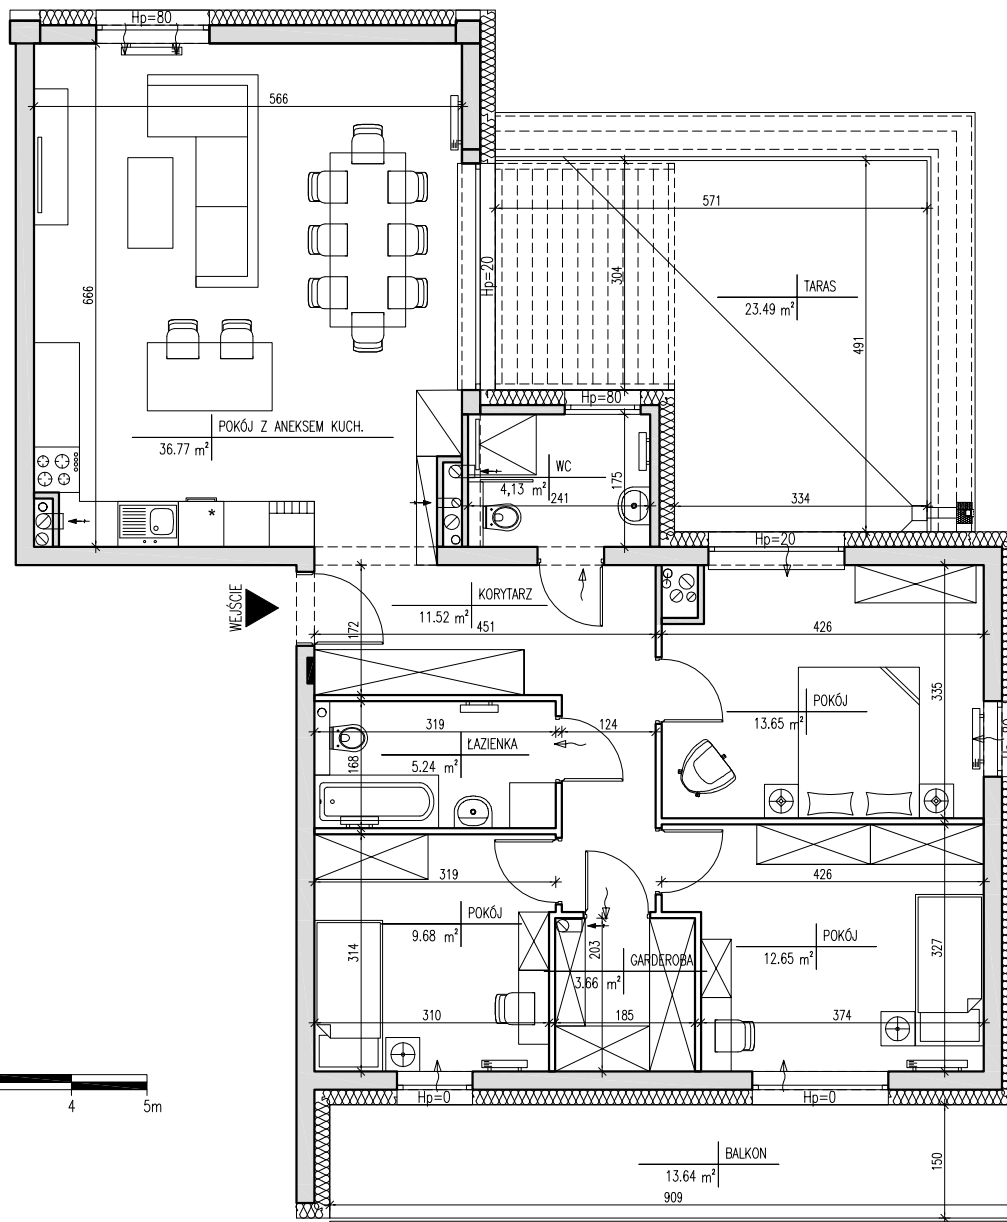
IV PIĘTRO
P.u. = 97,30 m²



IC INVEST CLUB

 
 



 
BIURO SPRZEDAŻY MIESZKAŃ:
INVEST CLUB Sp. z o.o. ul. Sportowa 5, 89-200 Szubin
www.investclub.pl sprzedaż@investclub.pl

PRACOWNIA PROJEKTOWA
FORMAT
JACEK WIŚNIEWSKI



Skala 1:100

LEGENDA:

-  KANAŁY WENTYLACYJNE
 -  NAWIEWNIKI OKIENNE/KRATKI W DRZWIACH
 -  ORZEJNIKI
 -  ŚCIANY Z MOŻLIWOŚCIĄ ROZBIÓRKI LUB PRZESUNIĘCIA
 -  ŚCIANY NIEROZBIERALNE
 -  POZIOM PARAPETU
- Hp=0 Hp=80

Powierzchnia użytkowa mieszkania wyliczona wg normy PN-ISO 9836. Karta służy wskazaniu położenia pomieszczeń lokalu rysowanych na podstawie projektu wykonawczego. W toku budowy mogą wystąpić niewielkie zmiany w stosunku do informacji zawartej w karcie katalogowej.