




Cegielnia

Osiedle z pomysłem

M - 22

II PIĘTRO

P.u. = 67,09 m²

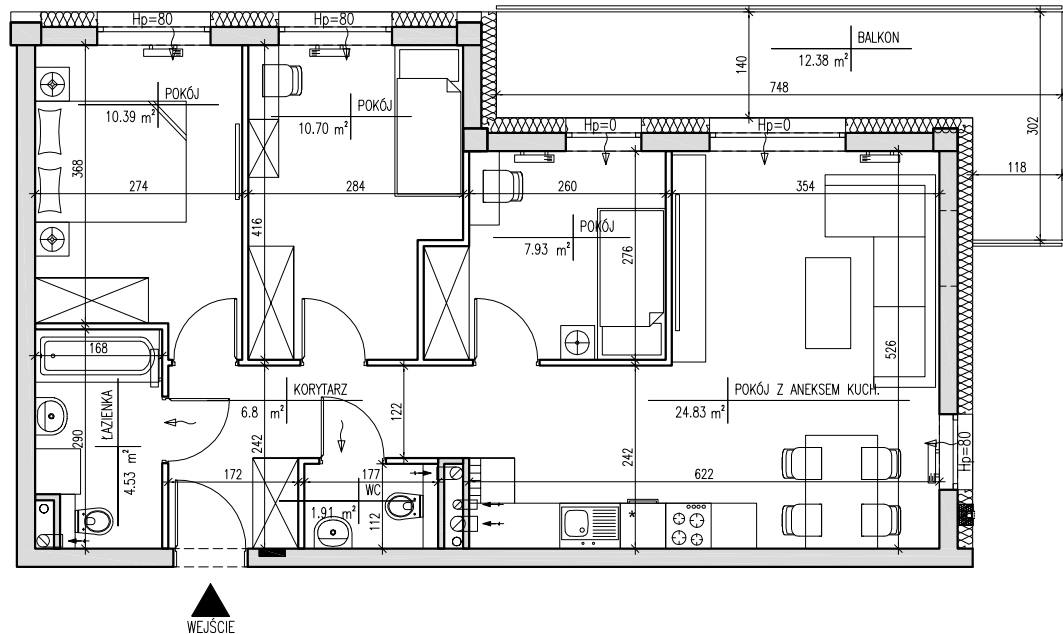

Skala 1:100

LEGENDA:

| | |
|--|---|
| | KANAŁY WENTYLACYJNE |
| | NAWIEWNIKI OKIENNE/KRATKI W DRZWIACH |
| | ORZEJNIKI |
| | ŚCIANY Z MOŻLIWOŚCIĄ ROZBIÓRKI LUB PRZESUNIĘCIA |
| | ŚCIANY NIEROZBIERALNE |
| | POZIOM PARAPETU |

Powierzchnia użytkowa mieszkania wyliczona wg normy PN-ISO 9836. Karta służy wskazaniu położenia pomieszczeń lokalu rysowanych na podstawie projektu wykonawczego. W toku budowy mogą wystąpić niewielkie zmiany w stosunku do informacji zawartej w karcie katalogowej.

IC INVEST CLUB

BIURO SPRZEDAŻY MIESZKAŃ:
INVEST CLUB Sp. z o.o. ul. Sportowa 5, 89-200 Szubin
www.investclub.pl sprzedaz@investclub.pl

PRACOWNIA PROJEKTOWA
FORMAT
JACEK WIŚNIEWSKI