





Cegielnia

Osiedle z pomysłem

M - 09

I PIĘTRO

P.u. = 45,96 m²

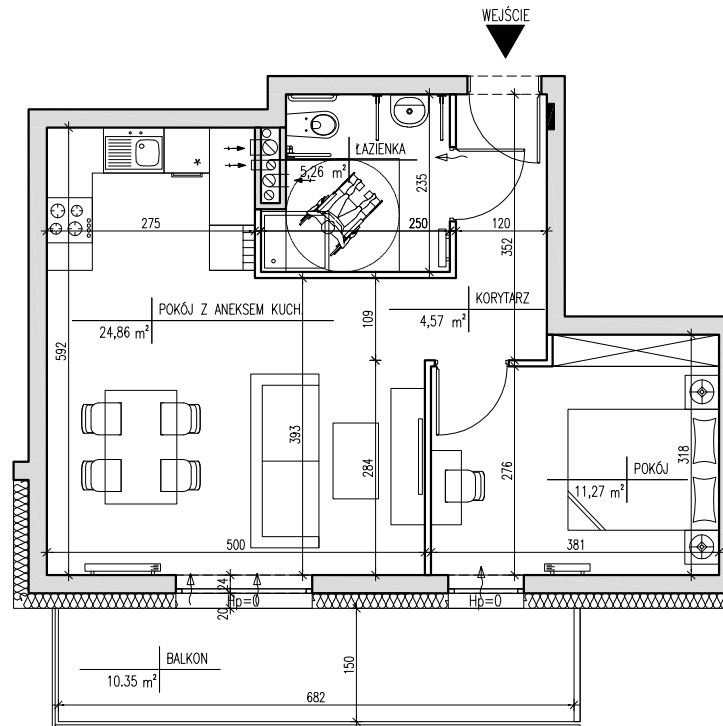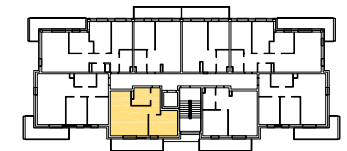

Skala 1:100

LEGENDA:

	KANAŁY WENTYLACYJNE
	NAWIEWNIKI OKIENNE/KRATKI W DRZWIACH
	ORZEJNIKI
	ŚCIANY Z MOŻLIWOŚCIĄ ROZBIÓRKI LUB PRZESUNIĘCIA
	ŚCIANY NIEROZBIERALNE
	POZIOM PARAPETU

Powierzchnia użytkowa mieszkania wyliczona wg normy PN-ISO 9836. Karta służy wskazaniu położenia pomieszczeń lokalu wysowanych na podstawie projektu wykonawczego. W toku budowy mogą wystąpić niewielkie zmiany w stosunku do informacji zawartej w karcie katalogowej.

IC INVEST CLUB

BIURO SPRZEDAŻY MIESZKAŃ:
INVEST CLUB Sp. z o.o. ul. Sportowa 5, 89-200 Szubin
www.investclub.pl sprzedaz@investclub.pl

PRACOWNIA PROJEKTOWA
FORMAT
JACEK WIŚNIEWSKI